

COMUNE DI ODERZO



Città Archeologica
(Provincia di Treviso)

Oggetto: ORDINANZA PER LA REGOLAMENTAZIONE TEMPORANEA DELLA CIRCOLAZIONE STRADALE IN PIAZZA CASTELLO.

Ordinanza del Responsabile di 8/2011

Data: 14/01/2011

Servizio N°:

N° Parziale:

1OPERE

Servizio:	TECNICO	Ufficio:	Ufficio Opere Pubbliche
------------------	---------	-----------------	-------------------------

IL RESPONSABILE DEL SERVIZIO

VISTI i lavori di ristrutturazione e riqualificazione di Piazza Castello che saranno eseguiti dall'impresa "Pelizzari Gildo srl con sede in San Zenone degli Ezzelini (TV);

VISTA la richiesta della Direzione Lavori con la quale si chiede la regolamentazione della circolazione stradale in Piazza Castello al fine di poter eseguire le opere previste dal progetto;


CONSIDERATO che dovendo procedere a detti lavori in sicurezza, necessita la regolamentazione temporanea della circolazione stradale nel tratto interessato dalle opere e per tutta la loro durata ;

SENTITI i pareri della Polizia Municipale e dell' Ufficio Urbanistica;

RICHIAMATI gli artt. 5, 6 e 7 del Nuovo Codice della Strada emanato con D.lgs. 30 aprile 1992, n. 285 e il Regolamento di Esecuzione e Attuazione del Nuovo Codice della Strada emanato con D.P.R. 16/12/1992, n° 495;

ORDINA

La regolamentazione temporanea della circolazione stradale in Piazza Castello spostando la viabilità esistente sul lato est della Piazza, mantenendo i doppi sensi di marcia Piazza Castello-Piazzale Europa-Via Roma dal giorno **18.01.2011** fino alla data necessaria all' ultimazione dei lavori .

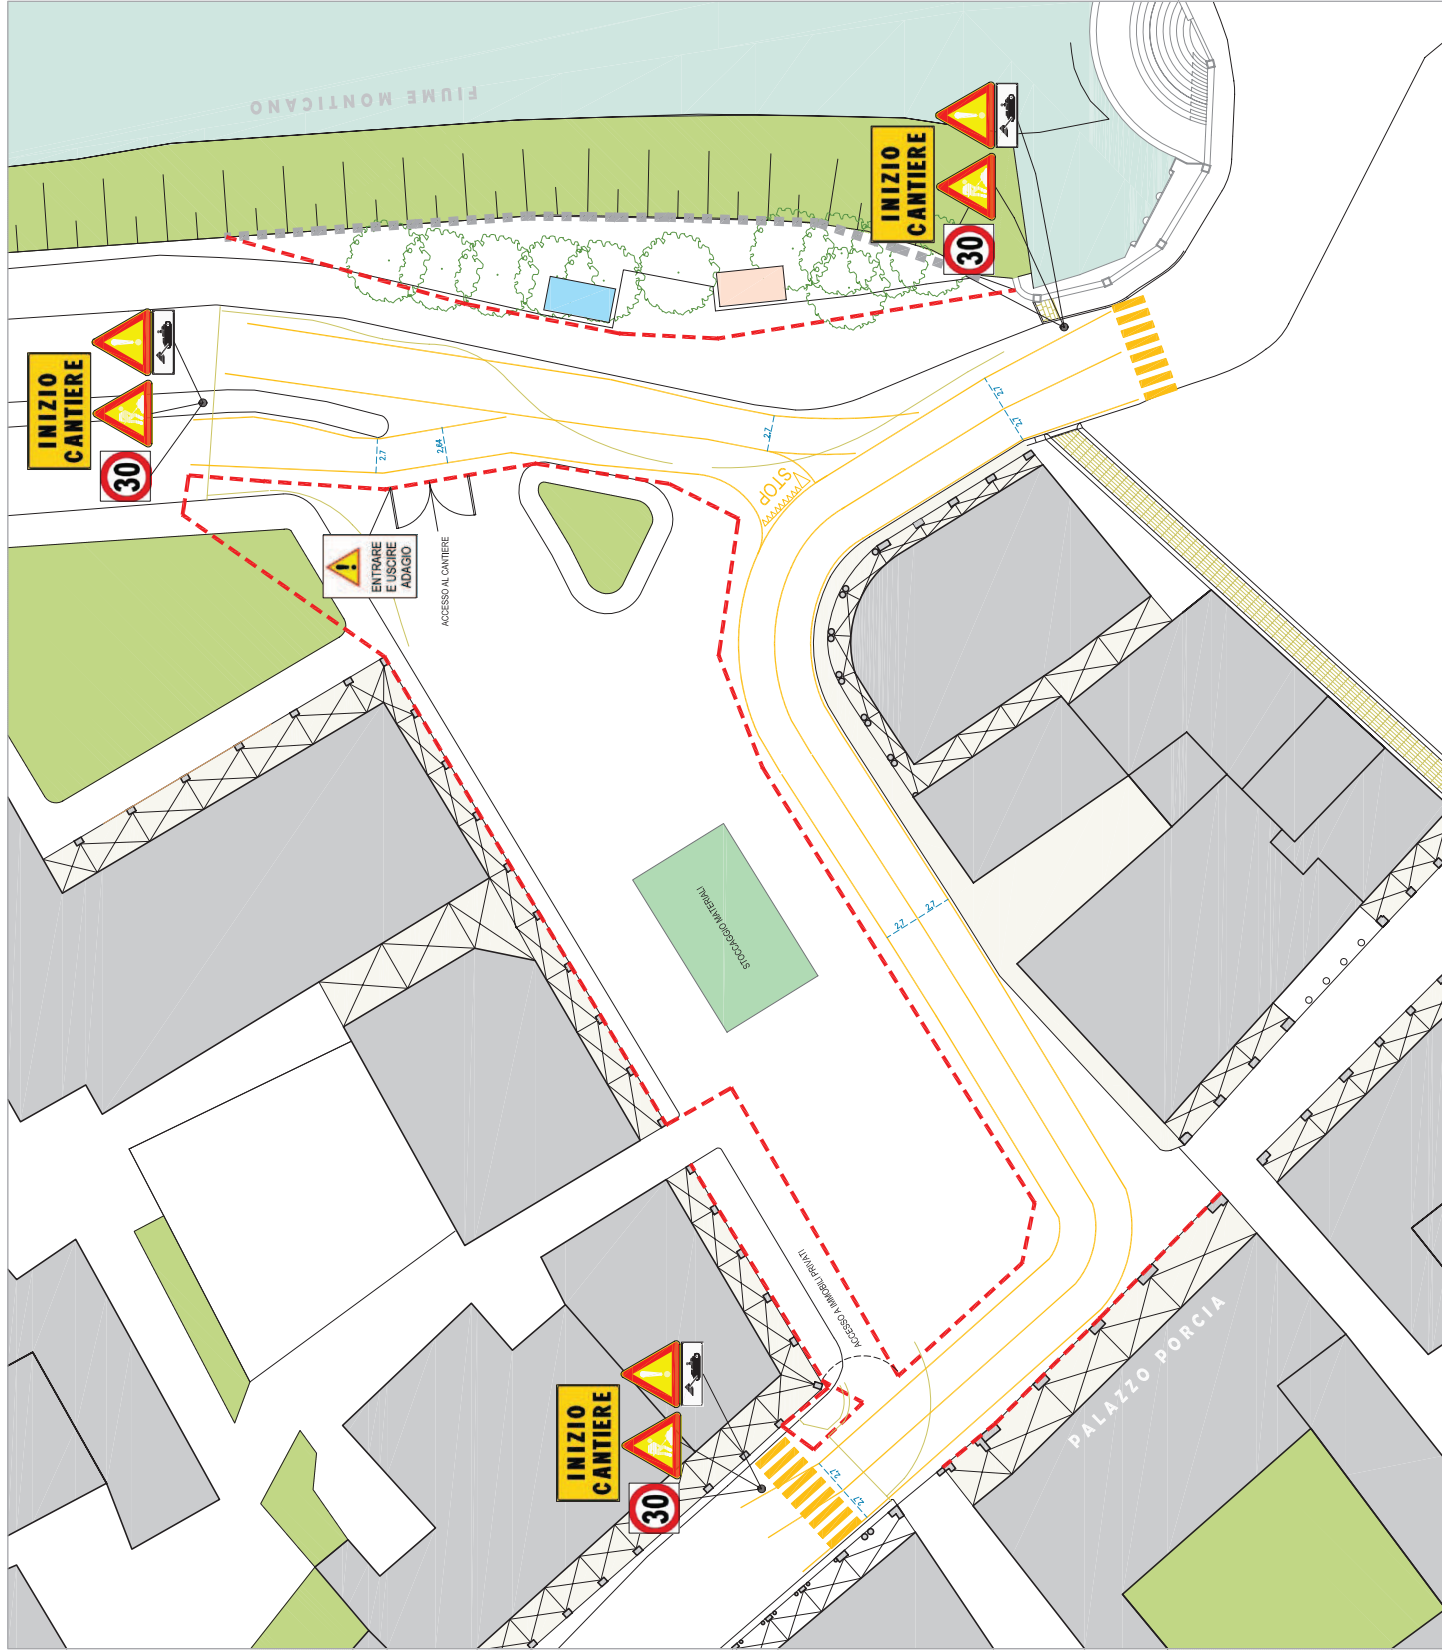

LEGENDA

- recinzione di cantiere in pannelli metallici h. 200 cm
- recinzione di cantiere in rete in plastica h. 200 cm
- segnaletica stradale provvisoria
- area di cantiere
- area di stoccaggio materiali
- spogliatoio
- ufficio di cantiere



COMUNE DI ODERZO PROVINCIA DI TREVISO

**RISTRUTTURAZIONE E RIQUALIFICAZIONE
PIAZZA CASTELLO - ODERZO**

proprietà: COMUNE DI ODERZO

stazione appaltante: IMMOBILIARE NORDEST S.p.a. - Reggio Emilia

ideazione: arch. GIANFRANCO SCATIGNA - Chieti

progetto: architetti REMO RINALDINI e ALDO PADOVAN

direzione lavori: architetti REMO RINALDINI e ALDO PADOVAN

coord. sicurezza: architetti REMO RINALDINI e ALDO PADOVAN

**PLANIMETRIA GENERALE CANTIERE
PRIMA FASE**

loc. n.	S01	scala	1:400	data	13/01/2011	verificato	R.E.	F.R.	S.R.
---------	-----	-------	-------	------	------------	------------	------	------	------

© IMMOBILIARE NORDEST S.p.a. - TUTTI I DIRITTI RISERVATI. È vietata espressamente la ristampa o l'uso non autorizzato senza permesso scritto dalla IMMOBILIARE NORDEST S.p.a.

I mezzi d'opera dell'impresa esecutrice dei lavori sono autorizzati al transito in deroga al divieto della circolazione dei mezzi superiori a 3,5 Ton.

DISPONE

Che la presente ordinanza sia resa nota al pubblico mediante l'installazione provvisoria dei prescritti segnali stradali, come indicato nella planimetria allegata alla presente ordinanza, che saranno posti in essere a cura e spese dalla Ditta esecutrice dei lavori;

Che la presente ordinanza sia resa nota al pubblico mediante la pubblicazione all'Albo Pretorio di questo Comune.

AVVERTE

Che è fatto obbligo a chiunque spetti di osservare e far osservare il presente provvedimento;

Che avverso alla presente ordinanza è ammesso ricorso al:

- Ministero dei Lavori Pubblici entro 60 giorni dalla data di pubblicazione all'Albo Pretorio ai sensi dell'art. 37 del DL.vo n. 285/92 e successive modificazioni all'art. 74 del D.P.R. 16/12/92 n. 495;
- Tribunale Amministrativo Regionale ai sensi della legge 6/12/71 n.1034 entro il termine di 60 giorni dalla data di pubblicazione all'albo Pretorio Comunale.



piazza castello_FASE1.pdf

Oderzo, 14/01/2011

IL RESPONSABILE DEL SERVIZIO

F.to Alessandro Marletta

CERTIFICATO DI PUBBLICAZIONE

La presente Ordinanza viene pubblicata mediante affissione all'Albo Pretorio del Comune dal giorno _____ al giorno _____ al _____

Oderzo, _____

Il Responsabile di Servizio
